
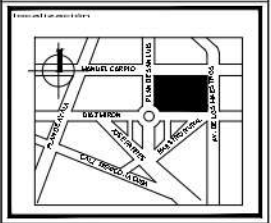
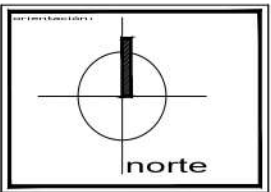


Botones de Pánico ●

MANUEL CARPIO

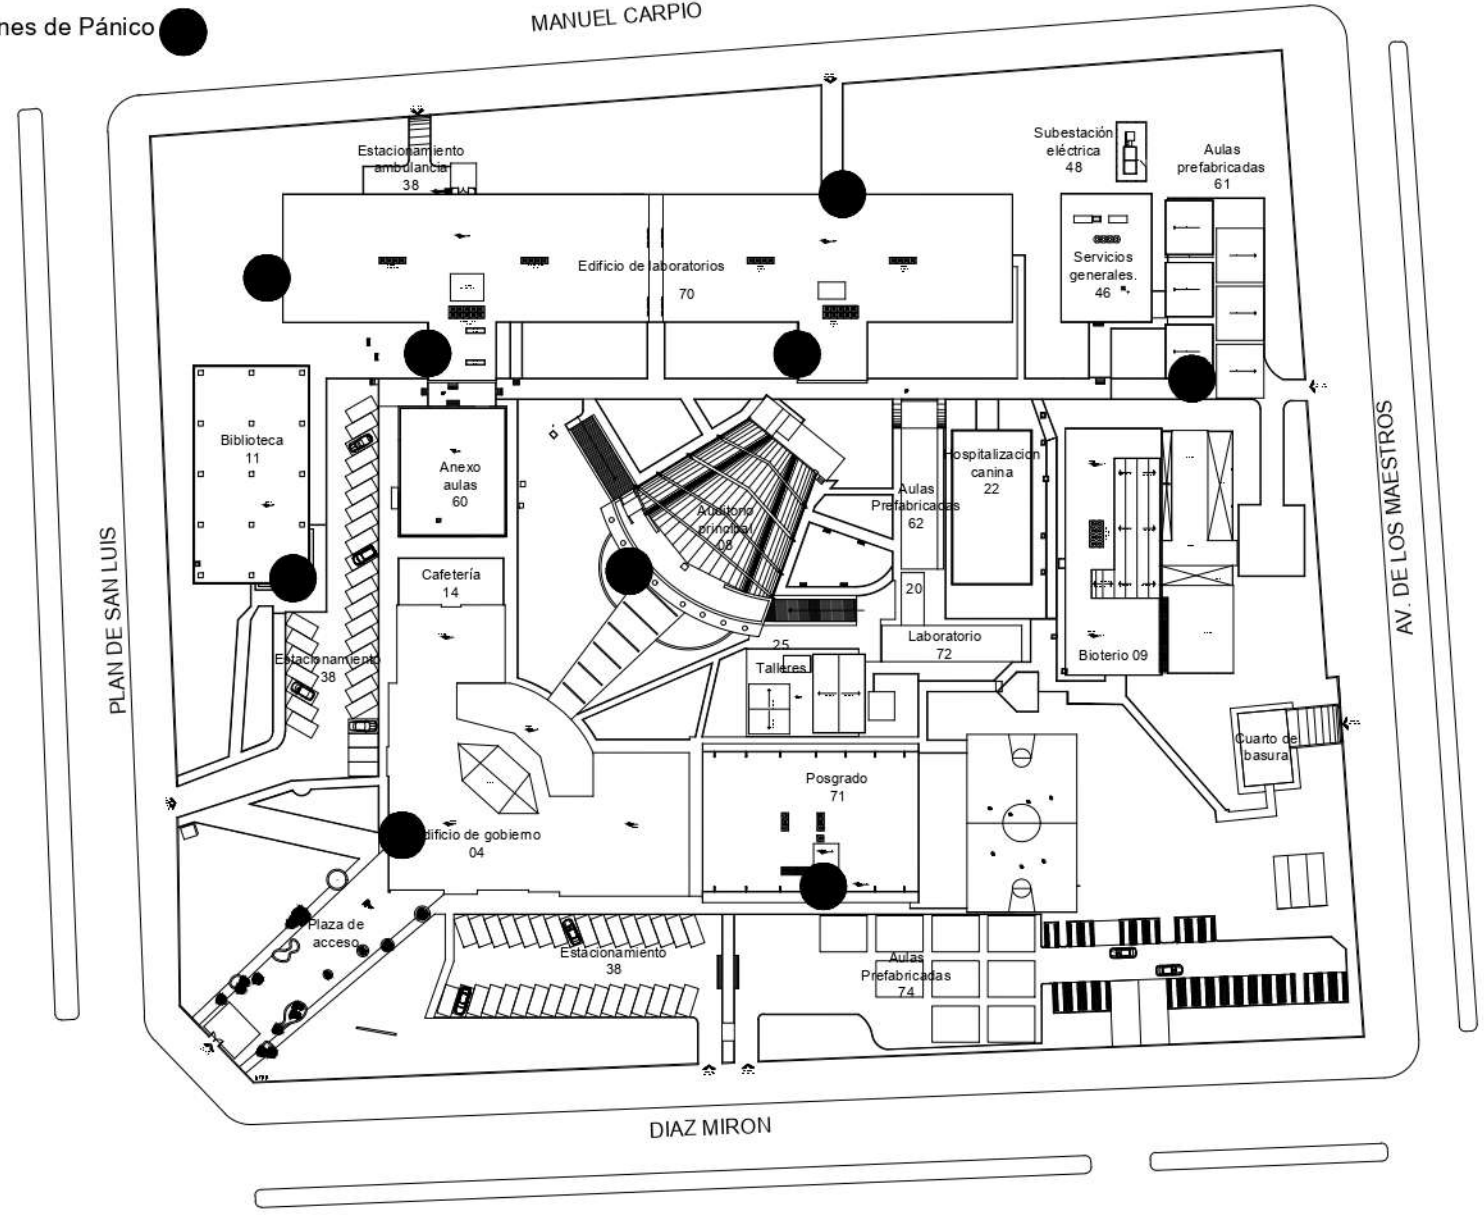

- 04 Edificio de gobierno
- 08 Auditorio principal
- 09 Bioterio
- 11 Biblioteca
- 14 Cafetería
- 20 Mantenimiento y servicios
- 22 Hospitalización canina
- 25 Talleres
- 38 Estacionamiento
- 46 Servicios generales
- 48 Subestación eléctrica
- 60 Anexo aulas
- 61 Aulas prefabricadas
- 62 Aulas prefabricadas
- 70 Edificio de laboratorios
- 71 Posgrado
- 72 Laboratorio
- 74 Aulas prefabricadas

Planta de conjunto

Escuela Superior de Medicina,
Plan de San Luis y Diaz Mirón s/n.
Col. Casco de Santo Tomás, C.P.11340
México D.F.

Planta de conjunto

Ing. Arq. Jose Luis Estrada Cervin

1:400

1/60

Metros

Conjunto

